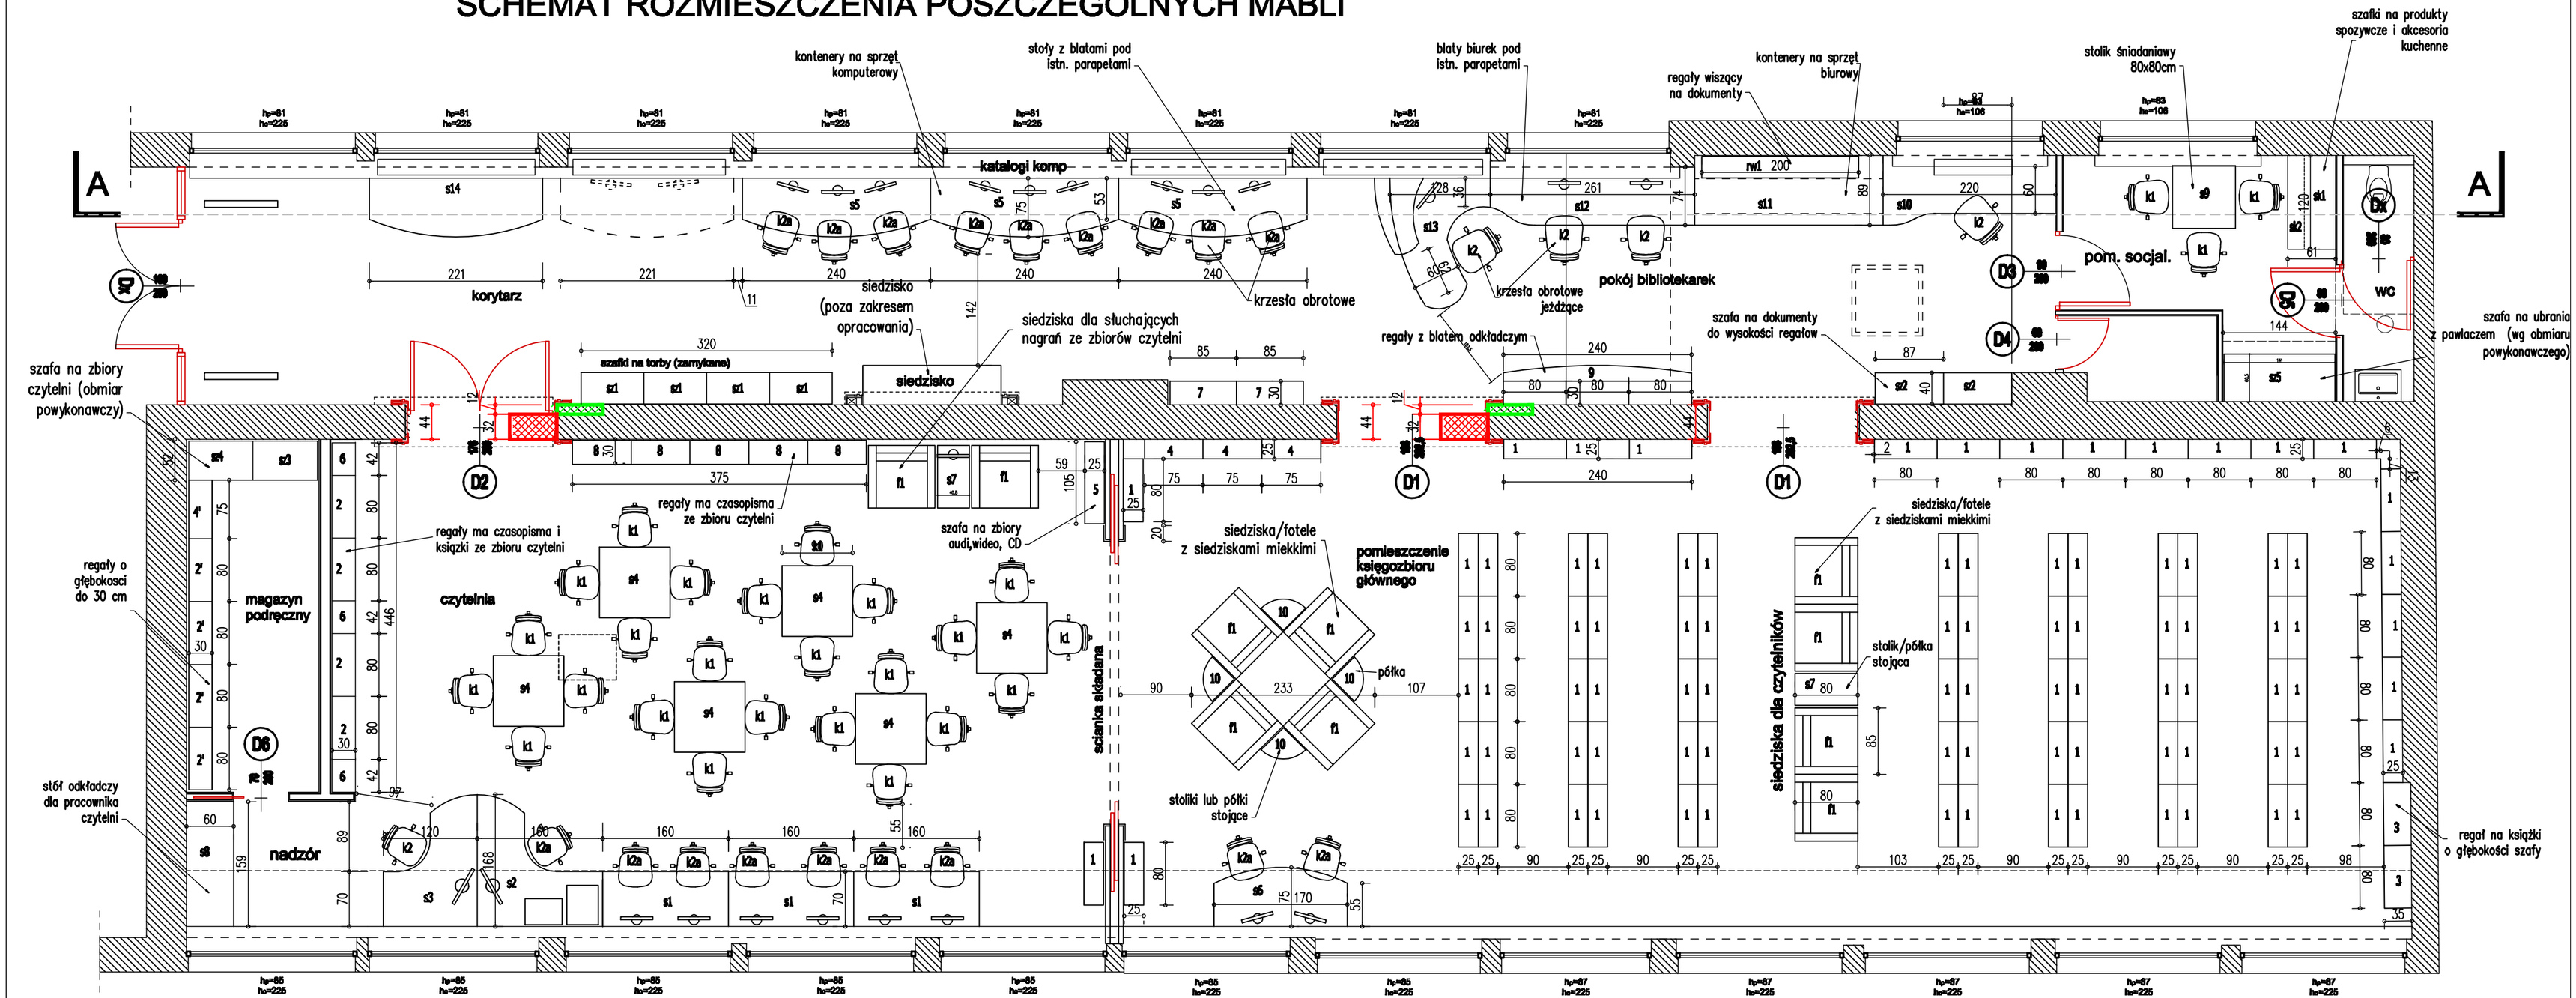SCHEMAT ROZMIESZCZENIA POSZCZEGÓLNYCH MABLI