


OBSZAR 2 - "ZAGAJNIK" -wymiarowanie

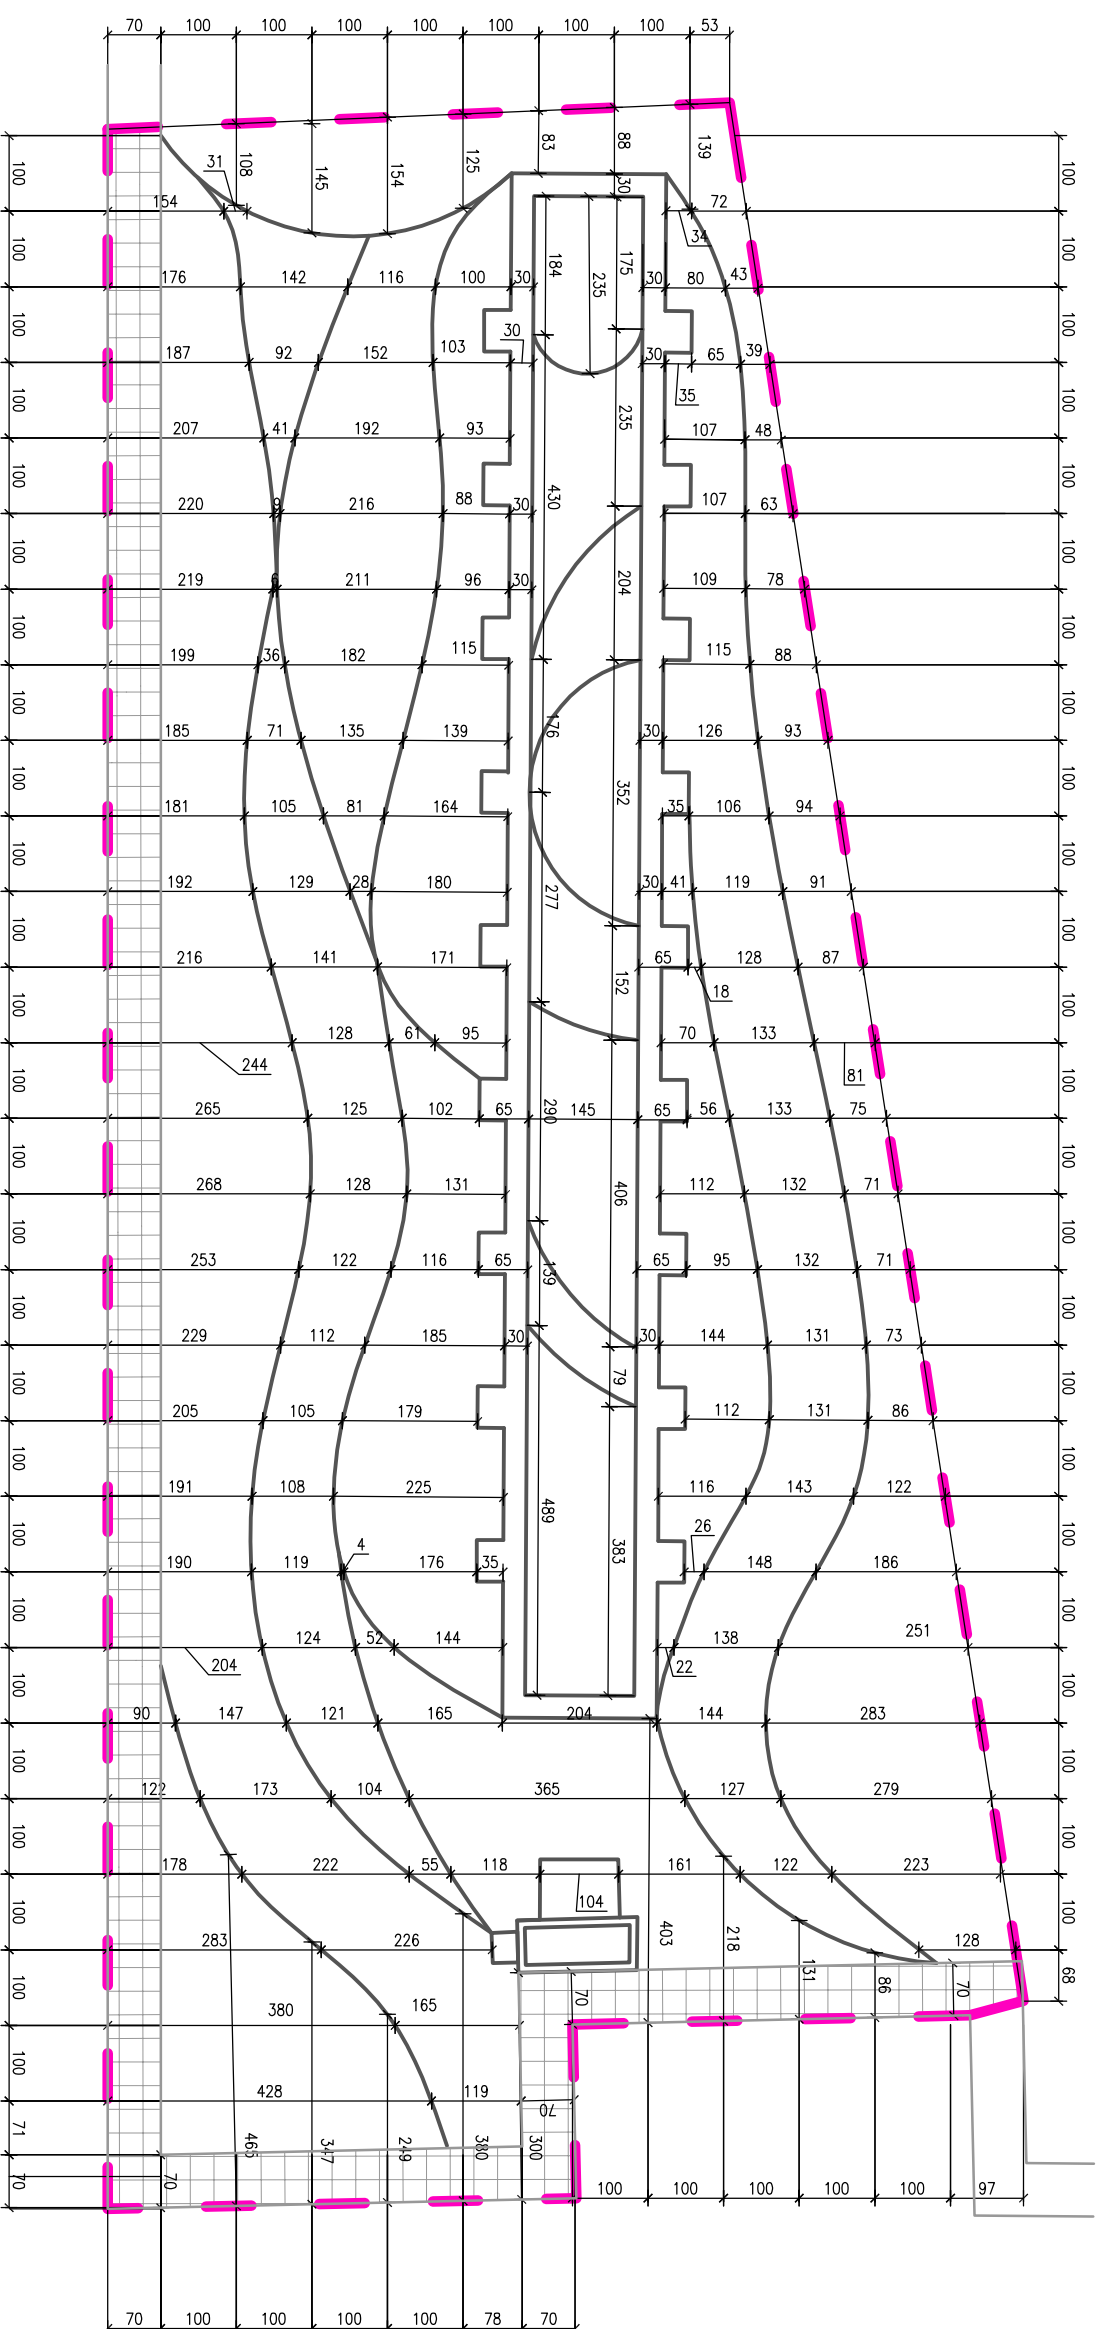

Pracownia Architektoniczna		ul. Rozbratki 155/2	
Marta Bodyiewicz		54-440 Wrocław	
Zamawiający:		email: marta@bodyiewicz.pl tel: 600 024 994	
Liceum Ogólnokształcące nr XIV im. Polonii Belgijskiej,		al. Brucknera 10, 51-410 Wrocław	
Zadanie:		PROJEKT ZIELENI DWU OGRÓDÓW TEMATYCZNYCH	
ZNAJDUJĄCYCH SIĘ NA TERENIE Liceum Ogólnokształcącego nr XIV		al. Brucknera 10, 51-410 Wrocław	
Adres:		nr dz. nrz. nrzj. obręb	
Stadium Projektu:		PROJEKT WYKONAWCZY	
Branda:		ARCHITEKTURA ZIELENI	
Nazwa projektu:		Projekt obszaru 2- "zagajnik" -wymiarowanie	
Osoba:		Imię, Nazwisko	
Projektant:		mgr inż. arch. Marta Bodyiewicz	
Inspektor Nadzoru Terenów Zieleni:		mgr inż. Sebastian Kozłowski arch. kraj.	
Data:		X 2021	
Format rys.:		1:100	
Skala:		3	

Zgodnie z rozporządzeniem Ministra Infrastruktury z dnia 22 grudnia 2015 r. w sprawie sposobu oznaczania etapów projektowania w ramach procedury zgłoszenia projektu zagospodarowania terenu, art. 22 ust. 1 pkt 2